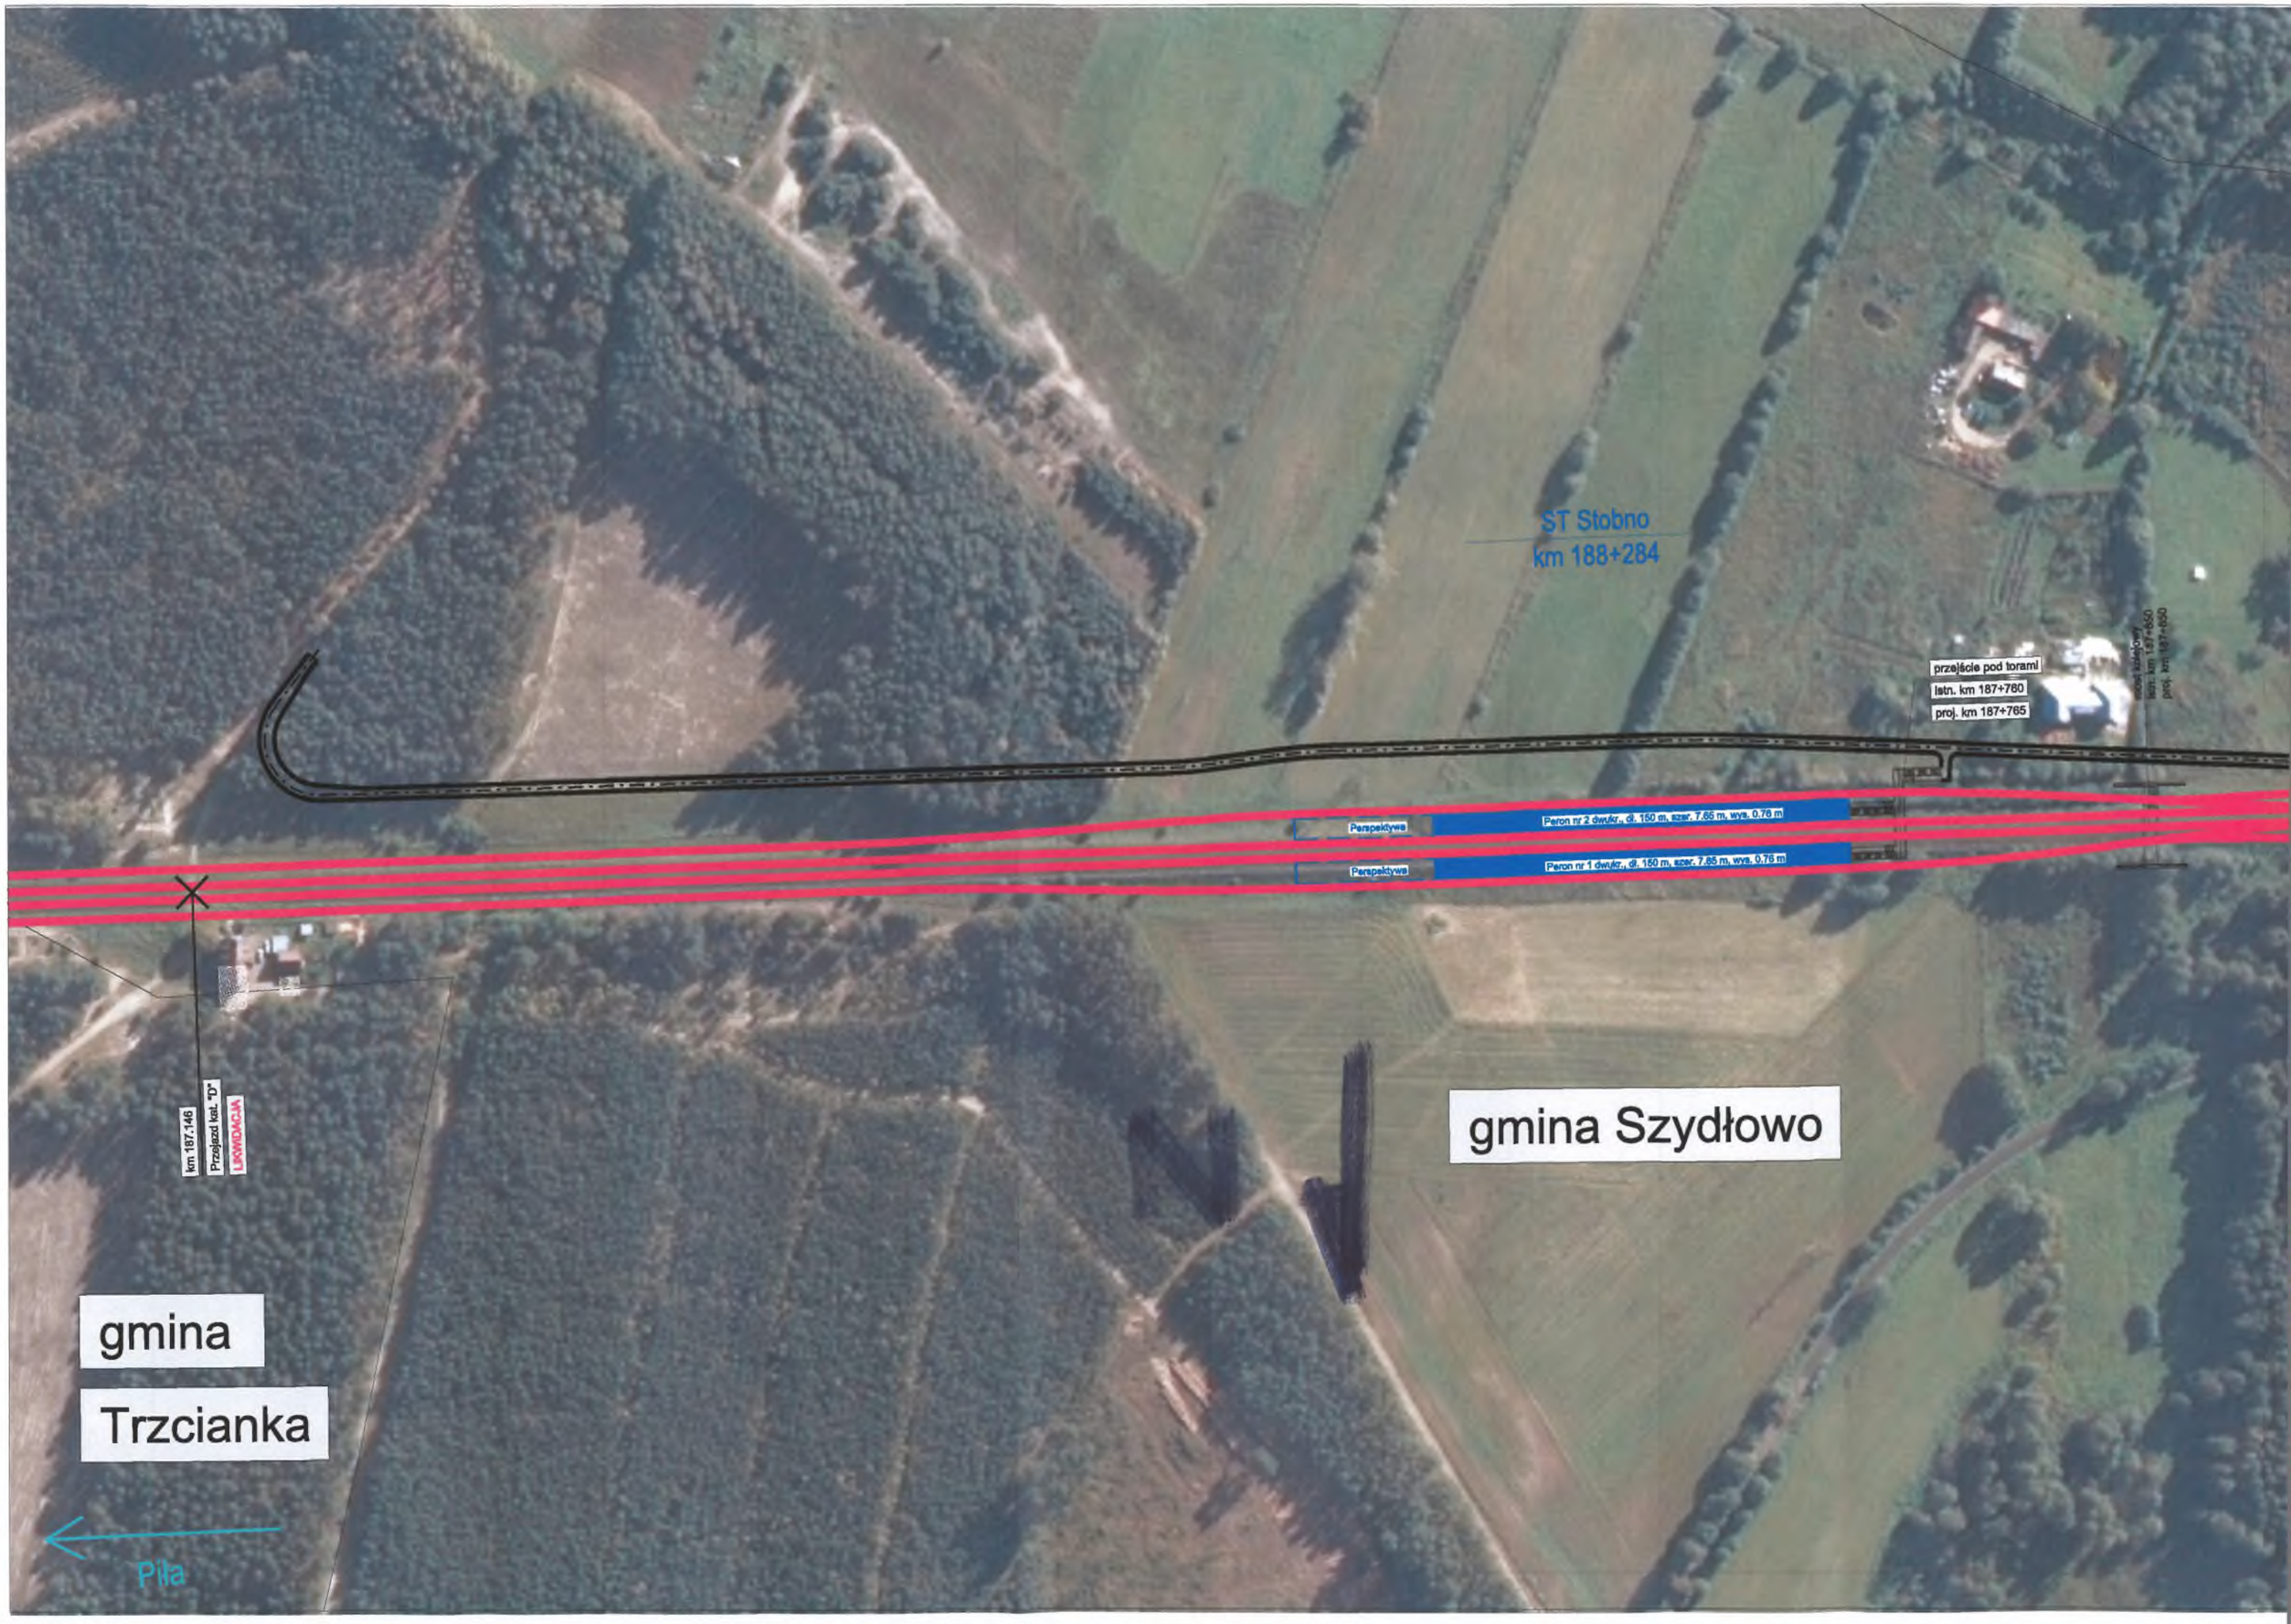
ST Stobno
km 188+284
przejście pod torami
istn. km 187+760
proj. km 187+765
Peron nr 2 dwufr., dł. 150 m, szer. 7,65 m, wys. 0,76 m
Peron nr 1 dwufr., dł. 150 m, szer. 7,65 m, wys. 0,76 m
Perspektywa
Perspektywa
km 187,146
Przejazd kat. "D"
LIKWIDACJA
gmina Szydłowo
gmina
Trzcianka
Piła